ΚΕΝΤΡΟ ΤΕΧΝΩΝ ΔΗΜΟΥ ΑΘΗΝΑΙΩΝ
ΠΑΡΚΟ ΕΛΕΥΘΕΡΙΑΣ

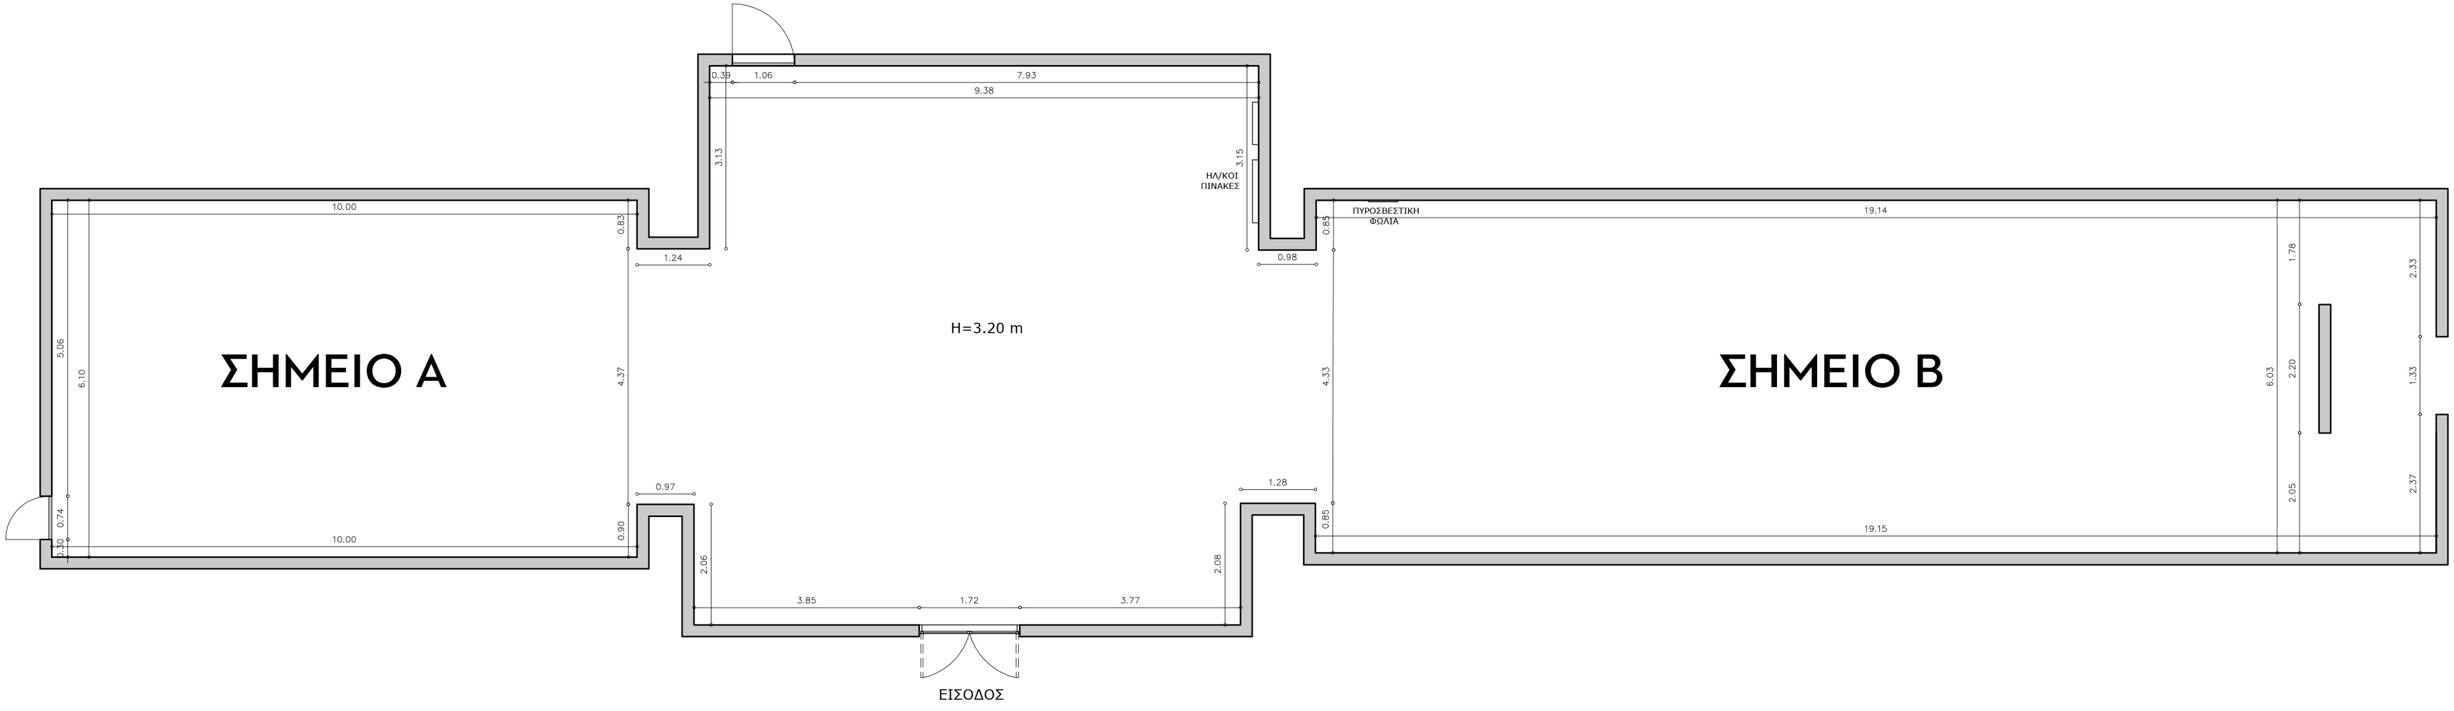

ΚΛΙΜΑΚΑ 1:100